


Voel je thuis in

OOSTEINDERWEG 523 AALSMEER

De makelaar waar
je je thuis voelt.



*Prachtige vrijstaande woning
met ongeëvenaarde luxe en
comfort.*

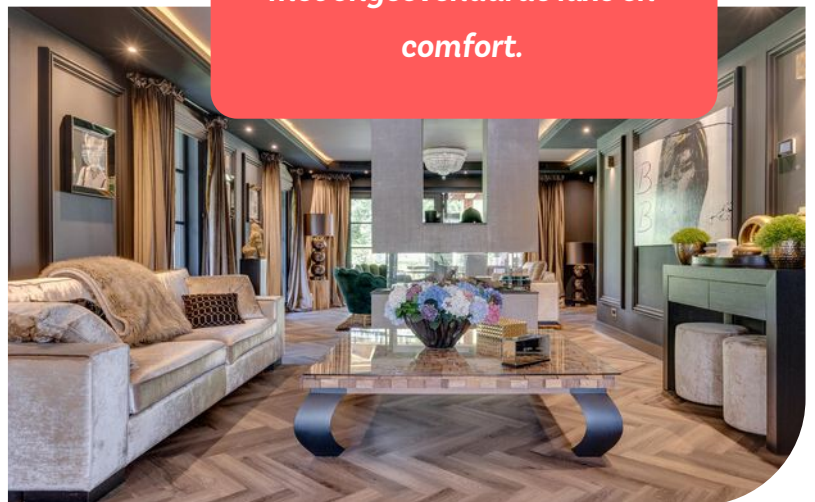

Ludenhoff 
makelaars & taxateurs o.g.

020-6459446

amstelveen@ludenhoff.nl | [ludenhoff.nl](https://www.ludenhoff.nl)



Klanten waarderen ons met een ...

Deze waardering is afkomstig van Funda.

9,8



Welkom

De makelaar waar
je je thuis voelt.

Wij zijn Ludenhoff makelaars en taxateurs o.g., de makelaar in Utrecht, Amstelveen en Amsterdam. Met één team van makelaars, taxateurs en hypotheekadviseurs zijn we actief in Utrecht, Zeist, De Bilt en regio Amstelveen en Amsterdam. We zijn een klein en persoonlijk kantoor met een groot werk-gebied en meer dan 50 jaar ervaring.

Wij weten wat er speelt. In de Nederlandse huizenmarkt én op alle fronten van ons vak. En tegelijkertijd zijn we ook gewoon mensen. We hebben zelf geboden, misgegrepen, gejuicht. In spanning afgewacht, getekend en geproost. Gekocht en verkocht. We weten hoe het voelt. En we weten hoe het werkt.

Zo kunnen we jou als klant zo goed mogelijk helpen als je bijvoorbeeld een huis wil kopen of een huis wil verkopen. Want dat is waar het ons uiteindelijk om gaat. Waarom klanten ons aanbevelen of zelf nog eens terugkeren? We zijn persoonlijk en direct in ons contact, geven eerlijk advies en hebben een flinke dosis kennis en ervaring.

We begeleiden je als verkoopmakelaar en aankoopmakelaar in Utrecht en Amstelveen van A tot Z. Taxeren je huis op de juiste waarde. En voorzien je op onafhankelijke wijze van een passende hypotheek. Pas als jij tevreden bent, zit onze taak erop. Dat is onze belofte.

Ludenhoff makelaars en taxateurs o.g. De makelaar waar je je thuis voelt.



Paul Bosse

REGISTERMAKELAAR - TAXATEUR O.G.

020-6459446

06-22854456

bosse@ludenhoff.nl

In contact komen met jouw makelaar in Amstelveen

Heb je voornemens een woning te (ver)kopen, wil je je woning laten taxeren of heb je een vraag over jouw hypotheek? Dan gaan we binnenkort graag eens met je in gesprek - natuurlijk geheel vrijblijvend. Je kunt ons bereiken door te bellen naar +31 (0)20-6459446 of een email te sturen naar amstelveen@ludenhoff.nl. Met al jouw prangende vragen kun je te allen tijde terecht bij Ludenhoff: dé makelaar uit regio Amstelveen en Amsterdam.



Omschrijving

OOSTEINDERWEG 523 AALSMEER

Deze prachtige vrijstaande woning, recentelijk gerenoveerd tot in de puntjes, biedt een weelde aan luxe en comfort. Met een royale oppervlakte van 248 m², een perceel van maar liefst 1.696 m² en een energielabel A, staat deze woning garant voor een leven van ongeëvenaarde kwaliteit.

Bij binnenkomst wordt u begroet door een majestueuze toegangspoort, 5 meter breed, die de grandeur van dit pand benadrukt. De buitenzijde van de woning is voorzien van natuursteen, wat een stijlvolle en exclusieve uitstraling geeft. Eenmaal binnen wordt u omarmd door luxe en verfijning. Elk vertrek beschikt over een ingebouwd airco systeem, zodat u altijd kunt genieten van de perfecte temperatuur, ongeacht het seizoen.

Tevens is deze woning ontworpen met oog voor detail en comfort. Van vloerverwarming die elk vertrek afzonderlijk kan worden bediend tot aan het alarmsysteem met bekabelde camera's en sensoren rondom, uw veiligheid en gemak zijn gegarandeerd.

Ook de keuken, een meesterwerk op zich, is uitgerust met state-of-the-art apparatuur, waaronder twee koelkasten, twee vriezers en drie Smeg ovens, waarvan één met stoomoven en één met magnetron. Het 8 cm dikke keukenblad van Orinoco natuursteen nodigt uit tot culinaire hoogstandjes, terwijl de in-pit cooking en cooker met filter elke keukentaak vereenvoudigen.

Aan de achterzijde van de woning is een overkapping van circa 34 m² waar u kunt genieten van de ondergaande zon. Via een harmonica deur, die binnen en buiten naadloos met elkaar verbindt, bereikt u de prachtige tuin. Deze is omringd door de warme gloed van tuinverlichting van

BEGA, wat zorgt voor een sfeervolle ambiance.

De vier ruime slaapkamers, elk met een eigen en-suite badkamer, bieden een toevluchtsoord voor rust en ontspanning. De master suite verwerft u met een weelderig bad en een verdieping met een royale inloopkast, perfect voor het organiseren van uw garderobe op een chique en efficiënte manier.

De woning is gelegen in het charmante Aalsmeer en nabij Amstelveen. U geniet hier van een centrale ligging die u verbindt met alles wat u nodig heeft. Of het nu gaat om boodschappen doen in het nabijgelegen winkelcentrum Westwijkplein, wandelen in het Amsterdamse Bos of genieten van de wateren van de De Poel en/of de Westeinderplassen, alles ligt binnen handbereik. Bovendien zijn plaatsen als Haarlem, Schiphol en Amsterdam gemakkelijk bereikbaar via diverse uitvalswegen of openbaar vervoer.

Klaar om de sleutels te grijpen en uw droomleven te beginnen? Neem vandaag nog contact met ons op voor een bezichtiging van deze unieke kans!

Goed om te weten:

Bouwjaar 1993

Volledig gerenoveerd in 2021

Woonoppervlakte 248 m²

Inhoud 1.014 m³

Energietabel A

Perceeloppervlakte 1.696 m²

Volledig gerenoveerd in 2021

Alle vertrekken voorzien van vloerverwarming


Oplevering in overleg (kan snel)



Kenmerken



Vraagprijs
€ 2.050.000 k.k.


Soort woning	villa	Gebruiksoppervlak wonen	248 m
Bouwtype	vrijstaande woning	Gebouwgebonden buitenruimte	34 m
Bouwjaar	1993	Externe bergruimte	10 m
Aantal kamers	7	Bruto inhoud	1014 m
Slaapkamers	4	Perceeloppervlakte	1696 m
Energie label		Tuin oppervlakte	undefined m





Titel



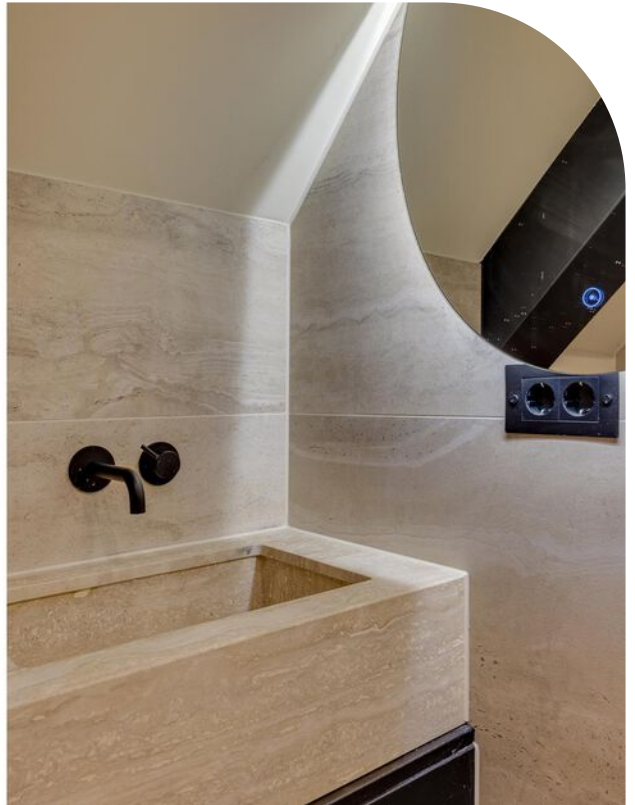

Titel






Plattegrond

Oosteinderweg 523 - Aalsmeer Begane Grond



De plattegronden zijn geproduceerd voor promotionele doeleinden en ter indicatie.
Aan de plattegronden kunnen geen rechten worden ontleend
© www.vistaview.nl

Oosteinderweg 523 - Aalsmeer Eerste Verdieping

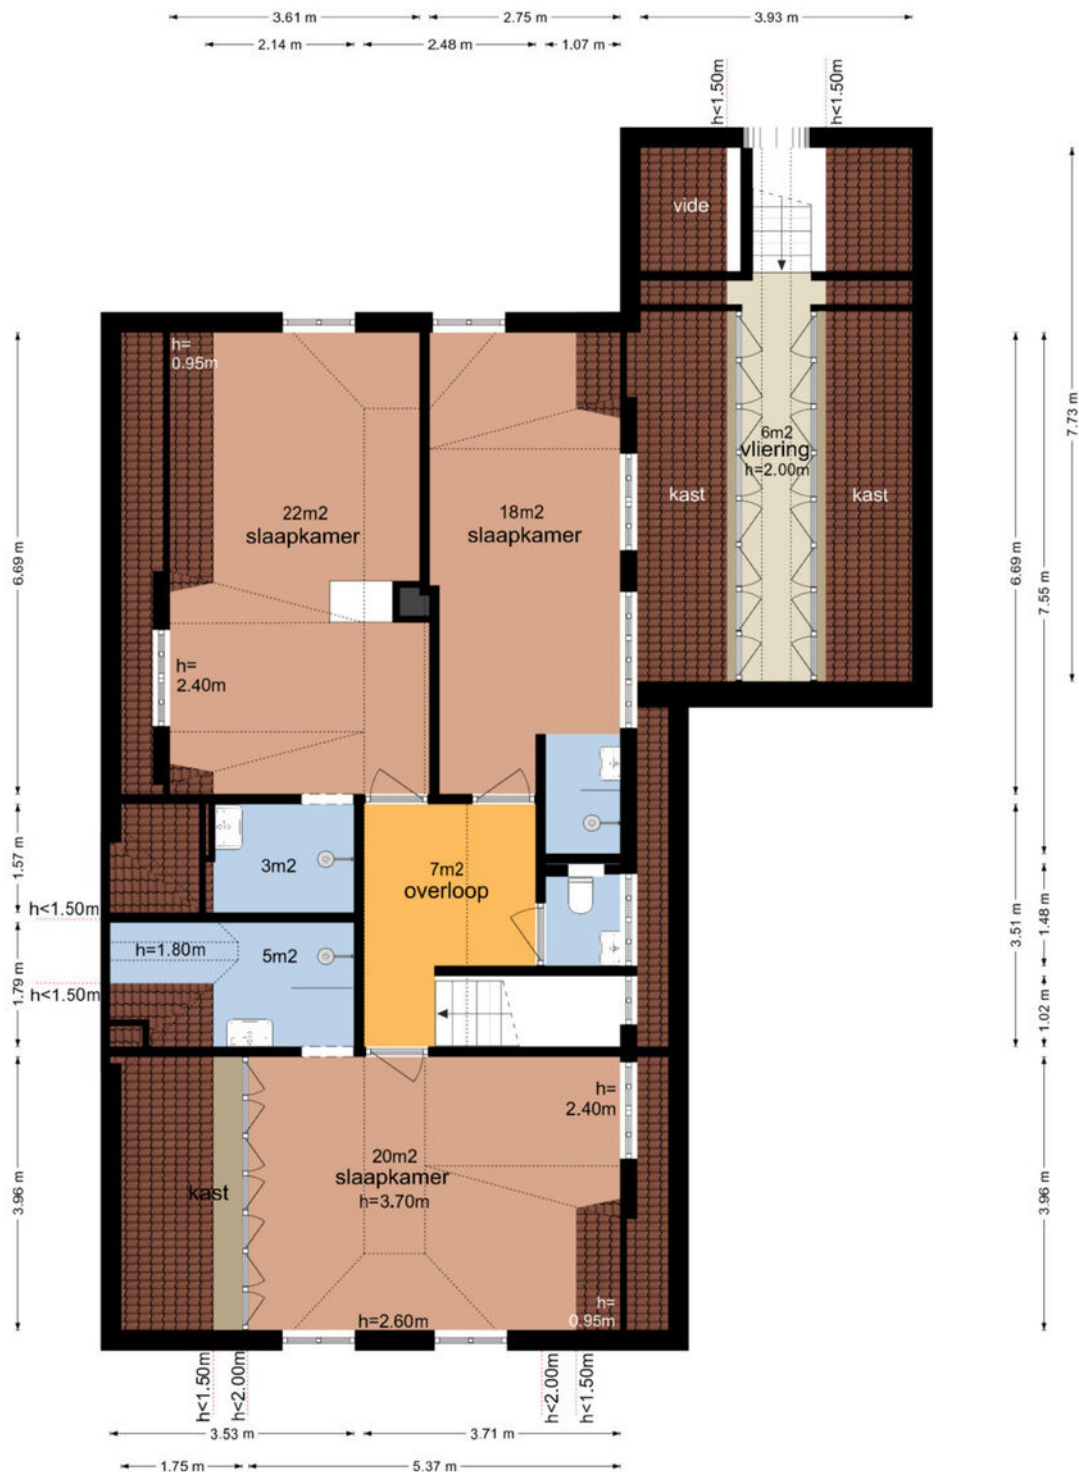


De plattegronden zijn geproduceerd voor promotionele doeleinden en ter indicatie.
Aan de plattegronden kunnen geen rechten worden ontleend
© www.vistaview.nl

Plattegrond

Oosteinderweg 523 - Aalsmeer Perceel




+/- 30.60 m

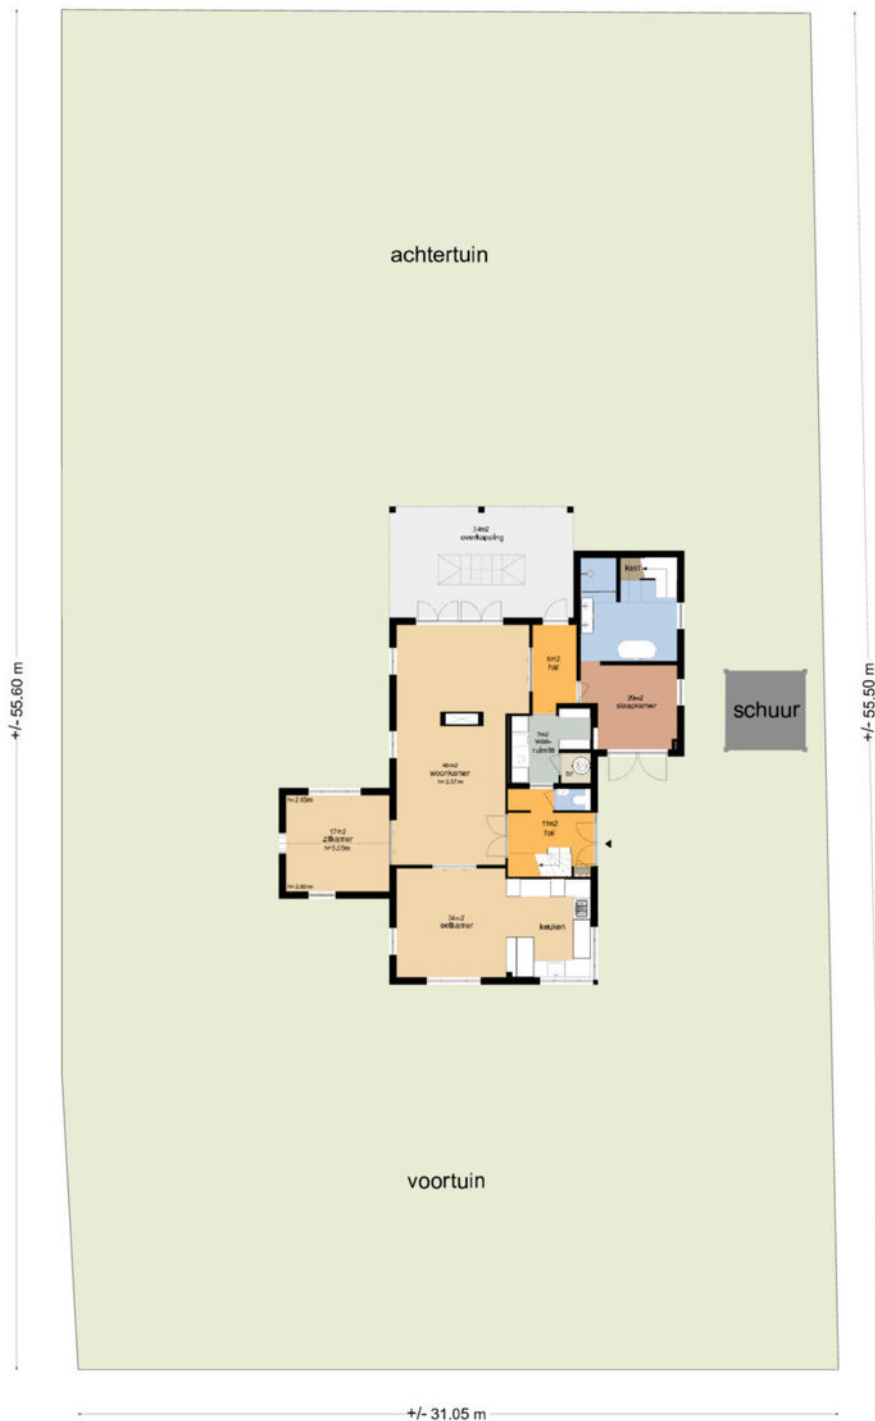

De perceel-plattegronden zijn geproduceerd voor promotionele doeleinden en slechts ter illustratie.
Raadpleeg voor de kadastrale kaart exacte maatvoering.
© www.vistaview.nl

Oosteinderweg 523 - Aalsmeer
Schuur

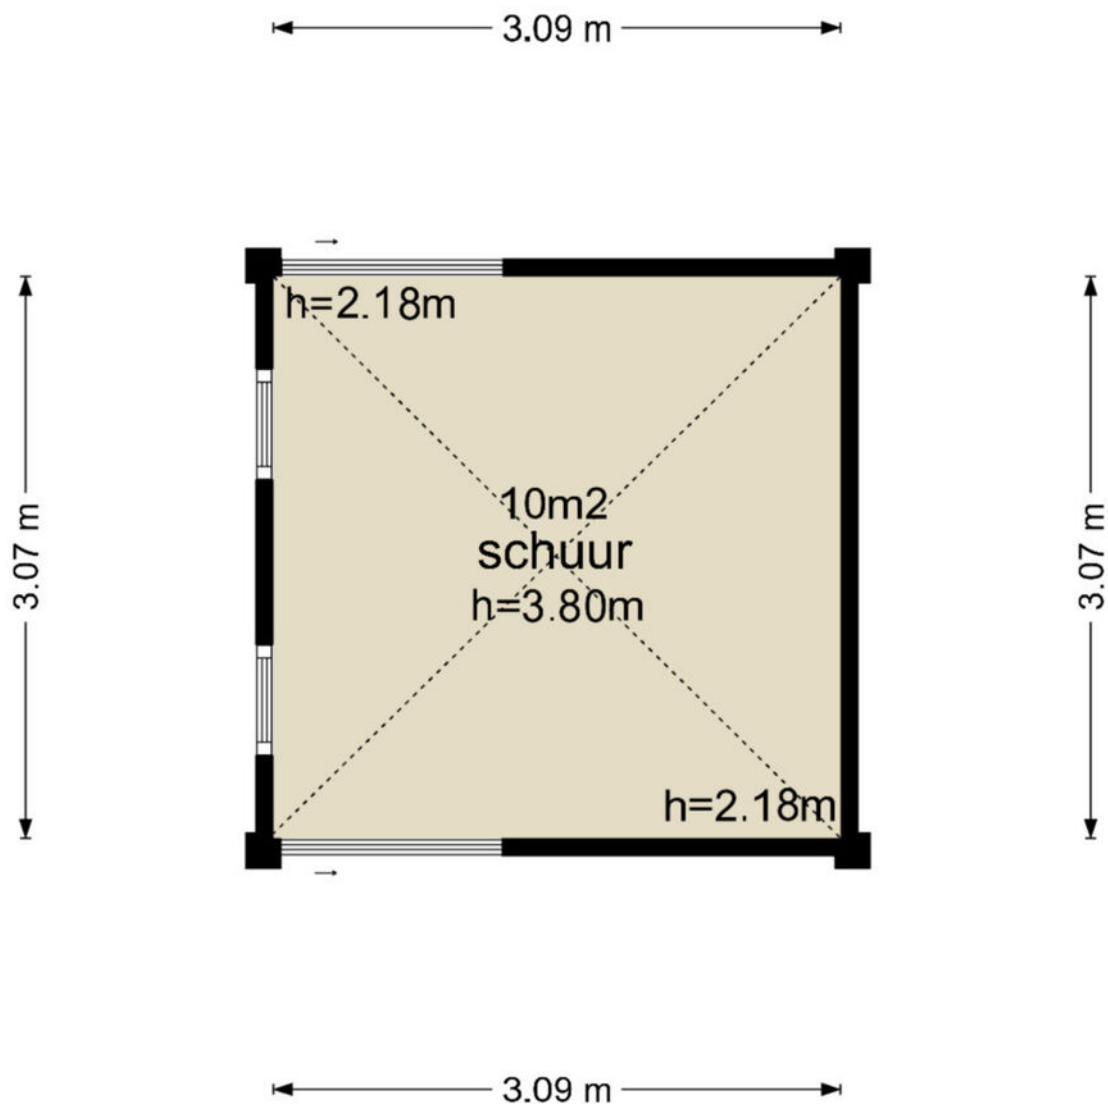

De plattegronden zijn geproduceerd voor promotionele doeleinden en ter indicatie.
Aan de plattegronden kunnen geen rechten worden ontleend
© www.vistaview.nl


Kadastrale kaart

Kadastrale kaart

Uw referentie: ---





0 5 10 15 20 25m

12345 Perceelnummer	Deze kaart is noordgericht	Schaal 1: 500	
25 Huisnummer	— Vastgestelde kadastrale grens	Kadastrale gemeente Aalsmeer	
— Voorlopige kadastrale grens	— Administratieve kadastrale grens	Sectie A	
— Bebauwing		Perceel 3010	

Voor een eensluitend uittreksel, geleverd op 6 maart 2024
De bewaarder van het kadaster en de openbare registers

Aan dit uittreksel kunnen geen betrouwbare maten worden ontleend.
De Dienst voor het kadaster en de openbare registers behoudt zich de intellectuele eigendomsrechten voor, waaronder het auteursrecht en het databankenrecht.

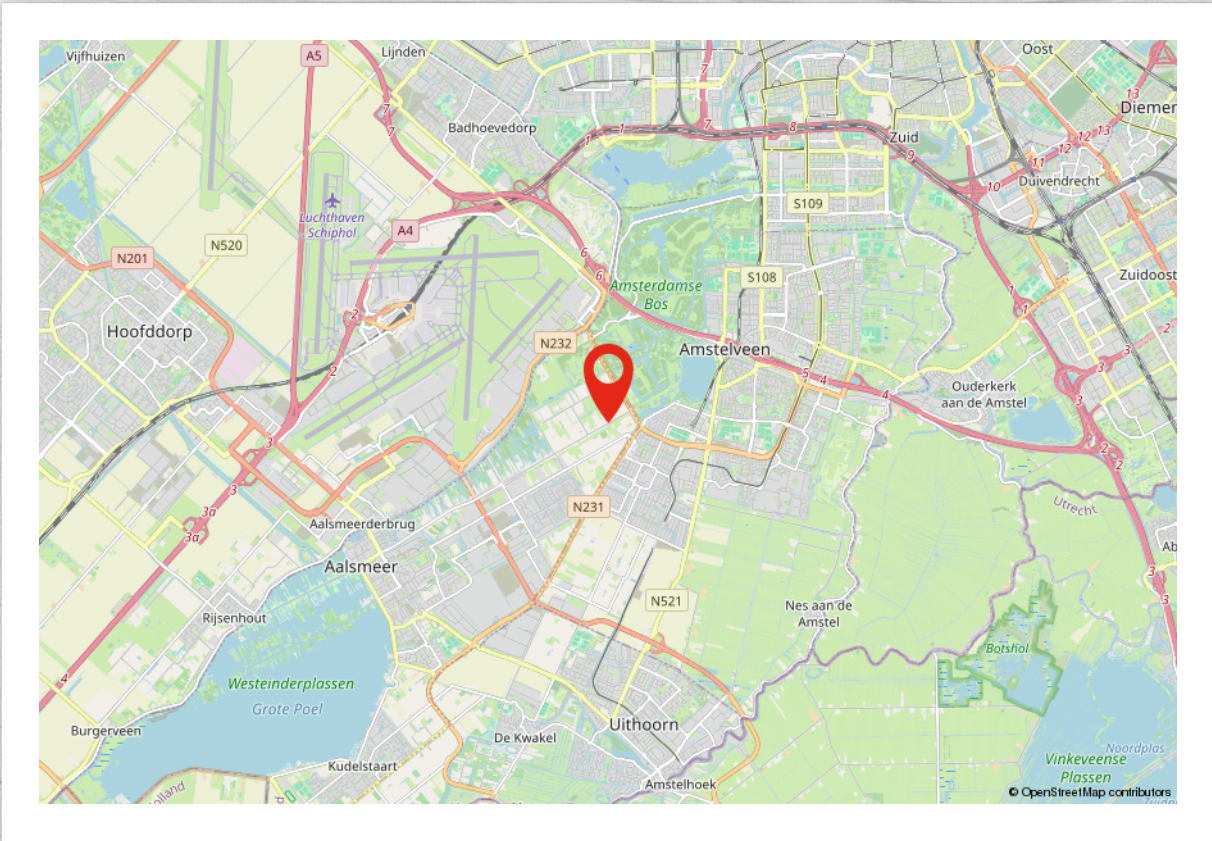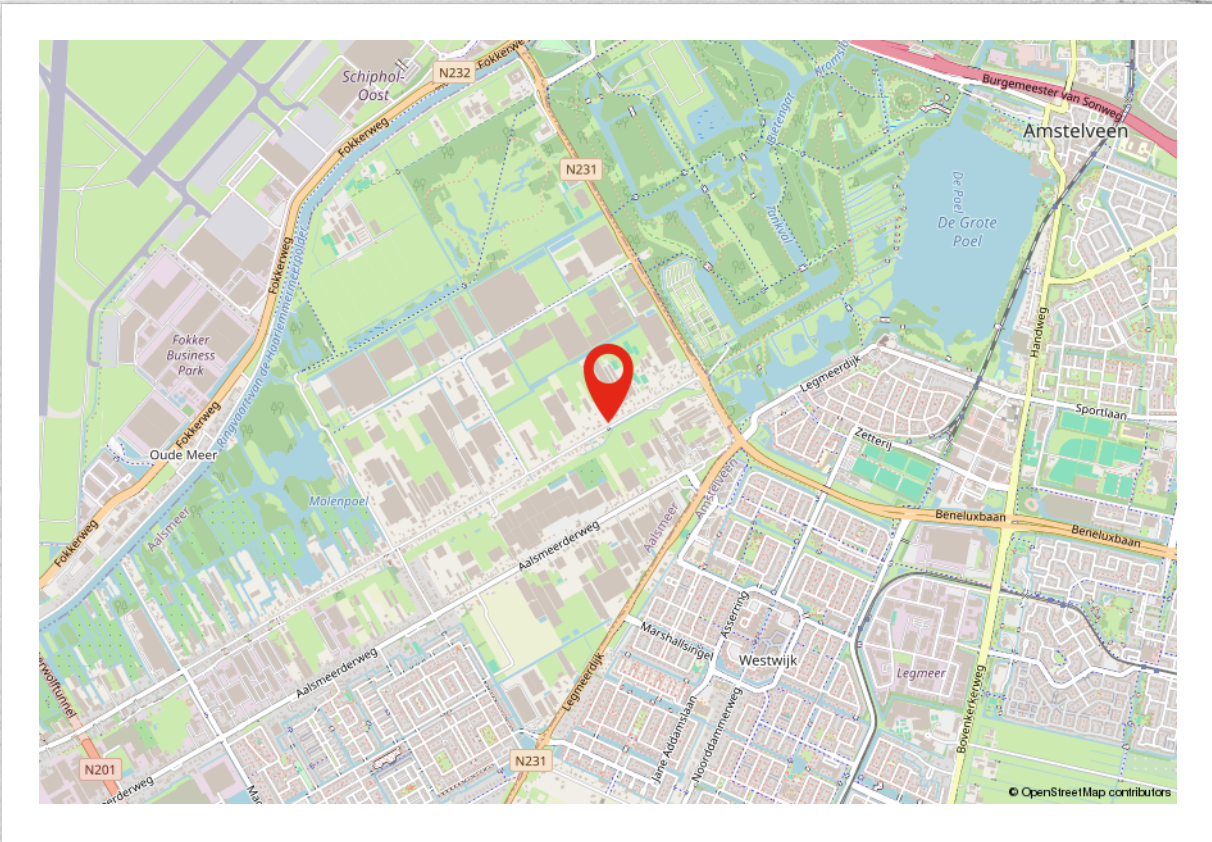

Ons team



Ludenhoff makelaars en taxateurs o.g.

AMSTERDAMSEWEG 415, 1181 BP AMSTELVEEN | 020-6459446 | AMSTELVEEN@LUDENHOFF.NL



Rob Kok

BEËDIGD MAKELAAR-TAXATEUR O.G.

020-6459446
+31 (0) 653222151
r.kok@ludenhoff.nl



Herman de Jonge

BEËDIGD MAKELAAR-TAXATEUR O.G.

020-6459446
+31 (0) 655181619
jonge@ludenhoff.nl



Paul Bosse

REGISTERMAKELAAR - TAXATEUR O.G.

020-6459446
+31 (0) 622854456
bosse@ludenhoff.nl

Algemene voorwaarden

Kosten koper

Achter de vraagprijs wordt “k.k.” (kosten koper) vermeld. Deze bijkomende kosten bestaan uit de overdrachtsbelasting, notariskosten voor de opmaak van akte en levering en kadasterkosten ten behoeve van de inschrijving van de akte van levering.

Meldingsplicht/onderzoeksplicht

De verkoper heeft de verplichting een aspirant-koper in te lichten over al hetgeen dat ter kennis van koper behoort te worden gebracht. Daarentegen heeft ook koper de onderzoeksplicht naar alle zaken die voor hem van belang zijn. Een koper kan zich niet beroepen op onbekendheid met feiten die hij/zij zelf had kunnen waarnemen, of die kenbaar waren uit deze brochure of uit de openbare registers, danwel gangbare informatiebronnen.

Biedingen

Een bieding bestaat uit de volgende elementen:

- Het bedrag dat u biedt, ook wel openingsvoorstel genoemd
 - De gewenste opleveringsdatum (eigendomsoverdracht/aanvaarding)
 - Eventuele ontbindende voorwaarden (bijvoorbeeld het verkrijgen van een financiering)
 - Eventuele roerende zaken, anders genoemd dan de evt. aanwezige roerende zakenlijst
- Biedingen ontvangen wij graag schriftelijk per e-mail. Uw bod wordt door ons aan verkoper overgebracht. U kunt niet afdwingen dat u in onderhandeling bent. U bent pas in onderhandeling als de verkoper een tegenbod doet. U bent niet in onderhandeling als wij u aangeven dat wij de bieding met verkoper gaan bespreken.

Rechtsgeldige koopovereenkomst pas ná ondertekening

Een mondelinge overeenstemming tussen de particuliere verkoper en de particuliere koper is niet rechtsgeldig. Met andere woorden: er is geen koop. Er is pas sprake van een rechtsgeldige koop als de particuliere verkoper en de particuliere koper de koopovereenkomst hebben ondertekend. Dit vloeit voort uit artikel 7:2 Burgerlijk Wetboek. Een bevestiging van de mondelinge overeenstemming per e-mail of een toegestuurd concept van de koopovereenkomst wordt overigens niet gezien als een 'ondertekende koopovereenkomst'.

Koopakte

De koopakte dient binnen één week opgemaakt te worden conform het model van de Koninklijke Notariële Beroepsorganisatie - Ring Amsterdam. De keuze van de notaris voor het opmaken van de koopakte en de eigendomsoverdracht is aan koper. Wij adviseren koper een notaris te kiezen uit de regio Amsterdam (Amstelveen, Amsterdam, Diemen, Mijdrecht, Abcoude, Badhoevedorp, Hoofddorp, Uithoorn of Aalsmeer). Indien koper een notaris wenst aan te wijzen die kantoor houdt buiten voornoemd gebied, zijn verkopend makelaar en diens opdrachtgever gerechtigd kosten in

rekening te brengen bij koper. Deze kosten zijn gebaseerd op het extra beslag van productiemiddelen en tijd. De kosten zullen worden berekend naar een nog nader op te geven uurtarief, alsmede een kilometervergoeding van 19 eurocent per kilometer.

3 Dagen bedenktijd

Een particuliere koper heeft 3 dagen bedenktijd. Gedurende deze periode kunt u de overeenkomst ongedaan maken. De bedenktijd begint op de dag dat de koper de door beide partijen ondertekende akte of een kopie daarvan krijgt overhandigd.

Waarborgsom

Het is gebruikelijk dat de koper uiterlijk binnen 4 weken na het tekenen van de koopakte een waarborgsom stort bij de notaris ter grootte van 10% van de koopsom. In plaats van een waarborgsom kan koper ook een schriftelijke bankgarantie stellen, mits deze bankgarantie onvoorwaardelijk is afgegeven door een in Nederland gevestigde bankinstelling.

Ontbindende voorwaarden

Een koper heeft de mogelijkheid een koopovereenkomst aan te gaan onder ontbindende voorwaarden. Dit kan betrekking hebben op het afsluiten van een financiering en/of het uitvoeren van een bouwkundige keuring. Indien een koper ontbindende voorwaarden wil opnemen in de koopakte dan dient dit tijdens de onderhandelingen duidelijk kenbaar te worden gemaakt. De gebruikelijke termijn voor de financiering bedraagt circa 4 weken na het tekenen van de koopakte. Indien geen financiering wordt verkregen, kan de koopovereenkomst binnen de genoemde termijn worden ontbonden. De voorwaarden waaraan deze ontbinding dient te voldoen, worden nader uitgewerkt in de koopakte. Wordt er geen gebruik gemaakt van de mogelijkheid de overeenkomst te ontbinden, dan is de koop na het verstrijken van de termijn definitief.

Disclaimer: Deze informatie is door ons met de nodige zorgvuldigheid samengesteld. Onzerzijds wordt echter geen enkele aansprakelijkheid aanvaard voor enige onvolledigheid, onjuistheid of anderszins, dan wel de gevolgen daarvan. Alle opgegeven maten en oppervlakten zijn indicatief. Van toepassing zijn de Algemene consumentenvoorwaarden NVM.

Toelichtingsclausule NEN2580

De Meetinstructie is gebaseerd op de NEN2580. De Meetinstructie is bedoeld om een meer eenduidige manier van meten toe te passen voor het geven van een indicatie van de gebruiksoppervlakte. De Meetinstructie sluit verschillen in meetuitkomsten niet volledig uit, door bijvoorbeeld interpretatieverschillen, afrondingen of beperkingen bij het uitvoeren van de meting.

De makelaar waar
je je thuis voelt.



WIJ HELPEN JE GRAAG BIJ

Verkoop

Soepel verloop,
goede afloop.

Aankoop

Een huis kopen
waar je je thuis
voelt.

Taxatie

Zeker weten waar je
aan toe bent.

Hypotheek

Samen maken we
het mogelijk.

**Meer weten over onze diensten of ons aanbod?
Neem dan telefonisch contact met ons op of stuur
een mailtje. **We staan voor je klaar.****

Ludenhoff 
makelaars & taxateurs o.g.

Amsterdamseweg 415, 1181 BP Amstelveen
020-6459446 | amstelveen@ludenhoff.nl

[ludenhoff.nl](https://www.ludenhoff.nl)